

TEILZONENPLAN "HÜLFTENSCHANZ"

GEMEINDE FRENKENDORF

MSST. 1:2000

EXEMPLAR

EXEMPLAR DER PLANUNGSSTELLE

INVENTAR NR.

23 / TZP / -1 / 0

23 / TZR / -1 / 0


LEGENDE UND BEMERKUNGEN



Teilzonenplan "Hülftenschanz" Ausnahme-Ueberbauung gemäss Vertragsplan und Vertrag.

Wird auf die Ausnahmeüberbauung verzichtet, so gelangen die Vorschriften der bisherigen Zone 4 zur Anwendung.

URSPRÜNGLICHER PLAN
DAFÜR NACHGEFÜHRT WERDEN

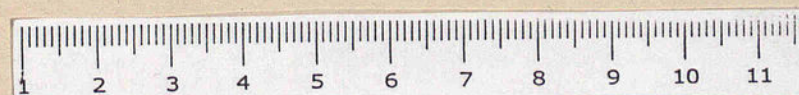

BESCHLÜSSE

Beschluss des Gemeinderates: 24. Juni 1964

Beschluss der Gemeinde-Kom.: 24. Aug. 1964

Beschluss der Gemeinde-Vers.: 24. Aug. 1964

Plananlage: -7. Sep. 1964 - 7. Okt. 1964

Namens des Gemeinderates:

Der Präsident:

Der Gemeindegeschreiber:

Vom Regierungsrat des Kantons Basel-Landschaft genehmigt mit
Beschluss Nr. 167 vom 12. Jan. 1965

Der Präsident:


Der Landschreiber:

Publiziert im Amtsblatt Nr. 3 vom 21. JAN. 1965

Eingetragen im Grundbuch Katasterbuch
Frenkendorf, den 2. März 1965

Gemeindekanzlei Frenkendorf:

Der Verwalter:

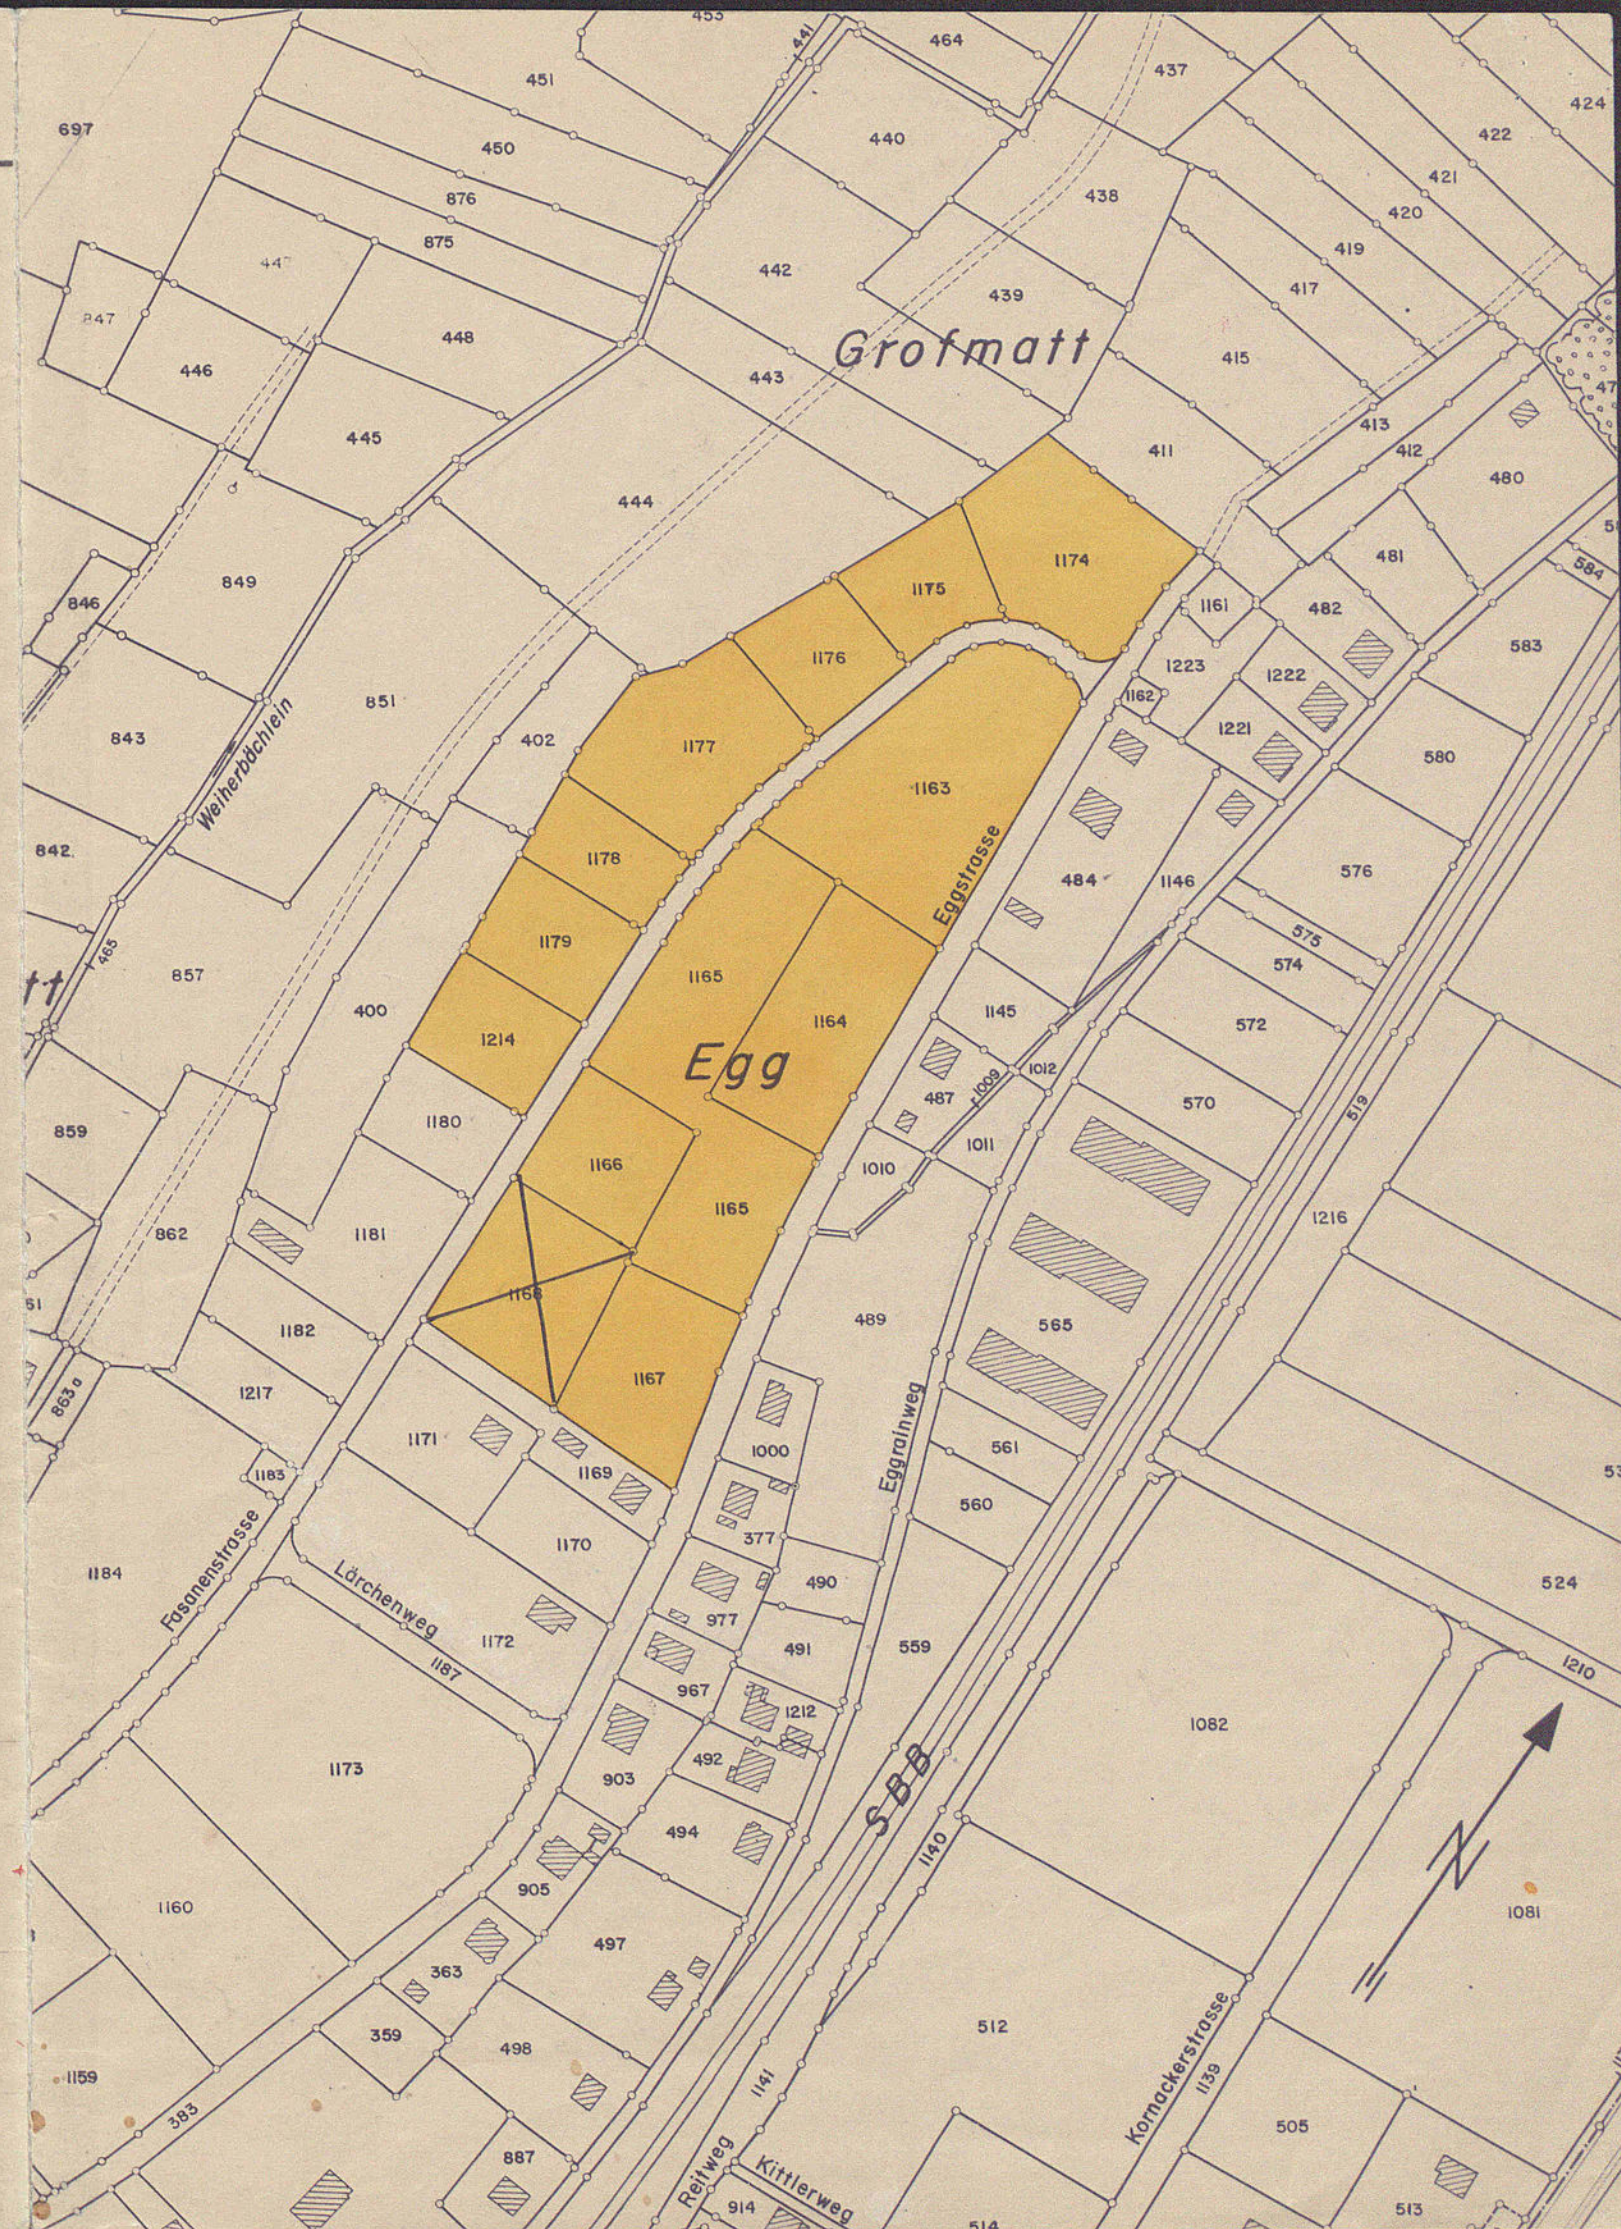

VERTRAGSPLAN
ÜBERBAUUNG HÜLFTENSCHANZ


11. NOV. 1965 KANT. PLANUNGSTELLE BASELSTADT
durch H. Keller, als gültiger Plan erhalten.

- LEGENDE ZUM VERTRAGSPLAN
- G Vollgeschoss
 - D Dachgeschoss
 - N Nutzfläche
 - A Autoparkplatz
 - Parzellengrenzen nach Katasterplan
 - Vorgesehene neue Parzellengrenzen

BESCHLUSSETFASSUNGEN

Die nachstehend unterzeichneten Vertragspartner erklären sich mit diesem Vertragsplan einverstanden.

- | | | |
|--------|--------------------------|--------------|
| B 1163 | Guldenschuh-Georg, | Binningen |
| | Vollmer-Rey Max, | Basel |
| B 1164 | Deppeler-Unold Albert, | Basel |
| B 1165 | Heusel-Sutter Max, | Frenkendorf |
| B 1166 | Schneider-Martin Max, | Liestal |
| | Heusel-Sutter Max, | Frenkendorf |
| B 1167 | Deppeler-Unold Albert, | Basel |
| | Heusel-Sutter Max, | Frenkendorf |
| B 1168 | Schneider-Martin Max, | Liestal |
| | Heusel-Sutter Max, | Frenkendorf |
| | Deppeler-Unold Albert, | Basel |
| | Spaini-Vitali Elio, | Pratteln |
| | Spaini-Manfrini Gianino, | Pratteln |
| | Spaini-Barberis Ludwig, | Pratteln |
| B 1175 | Spaini-Vitali Elio, | Pratteln |
| | Spaini-Manfrini Gianino, | Pratteln |
| | Spaini-Barberis Ludwig, | Pratteln |
| B 1176 | Troxler-Brauchli Guido, | Basel |
| B 1177 | Plattner-Stelner Ernst, | Frenkendorf |
| B 1178 | Stöckli-Stucki Karl, | Pratteln |
| B 1179 | Graf-Widmer Fritz, | Frenkendorf |
| B 1214 | Steiner-Bachmann Daniel, | Münchenstein |

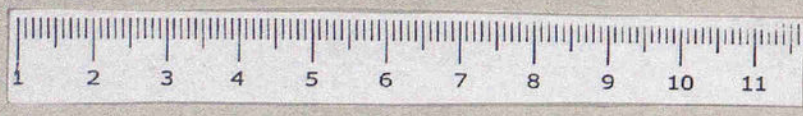

Einwohnergemeinde Frenkendorf

Namens des Gemeinderates

Der Präsident:

Frenkendorf, den

Der Verwalter:

Plane B4e, B4d

