



Quartierplanung "LIDL"
Quartierplan

Situation und Schnitt, 1:500

EXEMPLAR
AMT FÜR RAUMPLANUNG

Inventar Nr.: 37/ QP/ 13/ 0

Beschluss des Gemeinderates: 10. Mai 2022
Beschluss der Einwohnergemeindeversammlung: 7. Dezember 2022
Referendumsfrist: 8. Dezember 2022 bis 7. Januar 2023
Abstimmung: --
Publikation der Planaufgabe im Amtsblatt: Nr. 1 vom 5. Januar 2023
Planaufgabe: 5. Januar 2023 bis 3. Februar 2023

Namens des Gemeinderates
Der Gemeindepräsident:
Der Gemeindeverwalter:

Vom Regierungsrat des Kantons Basel-Landschaft genehmigt
mit Beschluss Nr. 2023-1215 vom 12. Sep. 2023

Publikation des Regierungsratsbeschlusses
im Amtsblatt Nr. 73 vom 14. Sep. 2023

Die Landschaftsreberin:
Die Landschaftsreberin:
E. Heer Dietrich


rev.	Datum	Projekt	Gez.	Geprüft	Freigabe
0	08.02.2021	CN	BJ	CN	
c	31.03.2021	RC	BJ	RC	
d	23.03.2022	RC	BJ	RC	
e	20.05.2022	RC	BJ	RC	

Legende


- Verbindlicher Planinhalt**
- Quartierplan-Perimeter
 - Baubereich für Hauptbauten (maximale Gebäudehöhe 351.10 m ü. M.)
 - Gebäudeteil mit Pultdach (mit Angaben zur Anordnung Dachgestaltung)
 - Gebäudeteil mit Flachdach
 - Bereich Verkehrsfläche
 - Bereich Parkierung
 - Bereich Anlieferung
 - Bereich aussenliegende Gebäudetechnik
 - Bereich Grünfläche
 - Schutzbepflanzung
 - Uferschutzzone
 - Baumreihe
 - Ein- und Ausfahrt Quartierplan-Areal mit neuem Anschluss an Kreisell
 - Lagebereich Überlappungen *stehe Erwägungen RRB*
 - Lagebereich Sammelstelle
 - Lagebereich Wagendepot (überdacht)
 - Lagebereich Gebäudehaupteingang
 - Lagebereich hindernisfreier Fussgängerzugang

- Orientierender Planinhalt**
- Bestehende Baute
 - Erweiterungsbau gemäss Konzept
 - Strassen- und Trottoirflächen
 - Abbildung neuer Kreisellanschluss
 - Aufhebung bestehender Anschluss an Hauptstrasse
 - Verzicht auf die Ausscheidung des GWR (gemäss Mutation "Gewässerraum")
 - Schnittlage
 - Terrain bestehend (Schnitt)
 - Referenzhöhe (Schnitt)

Situation

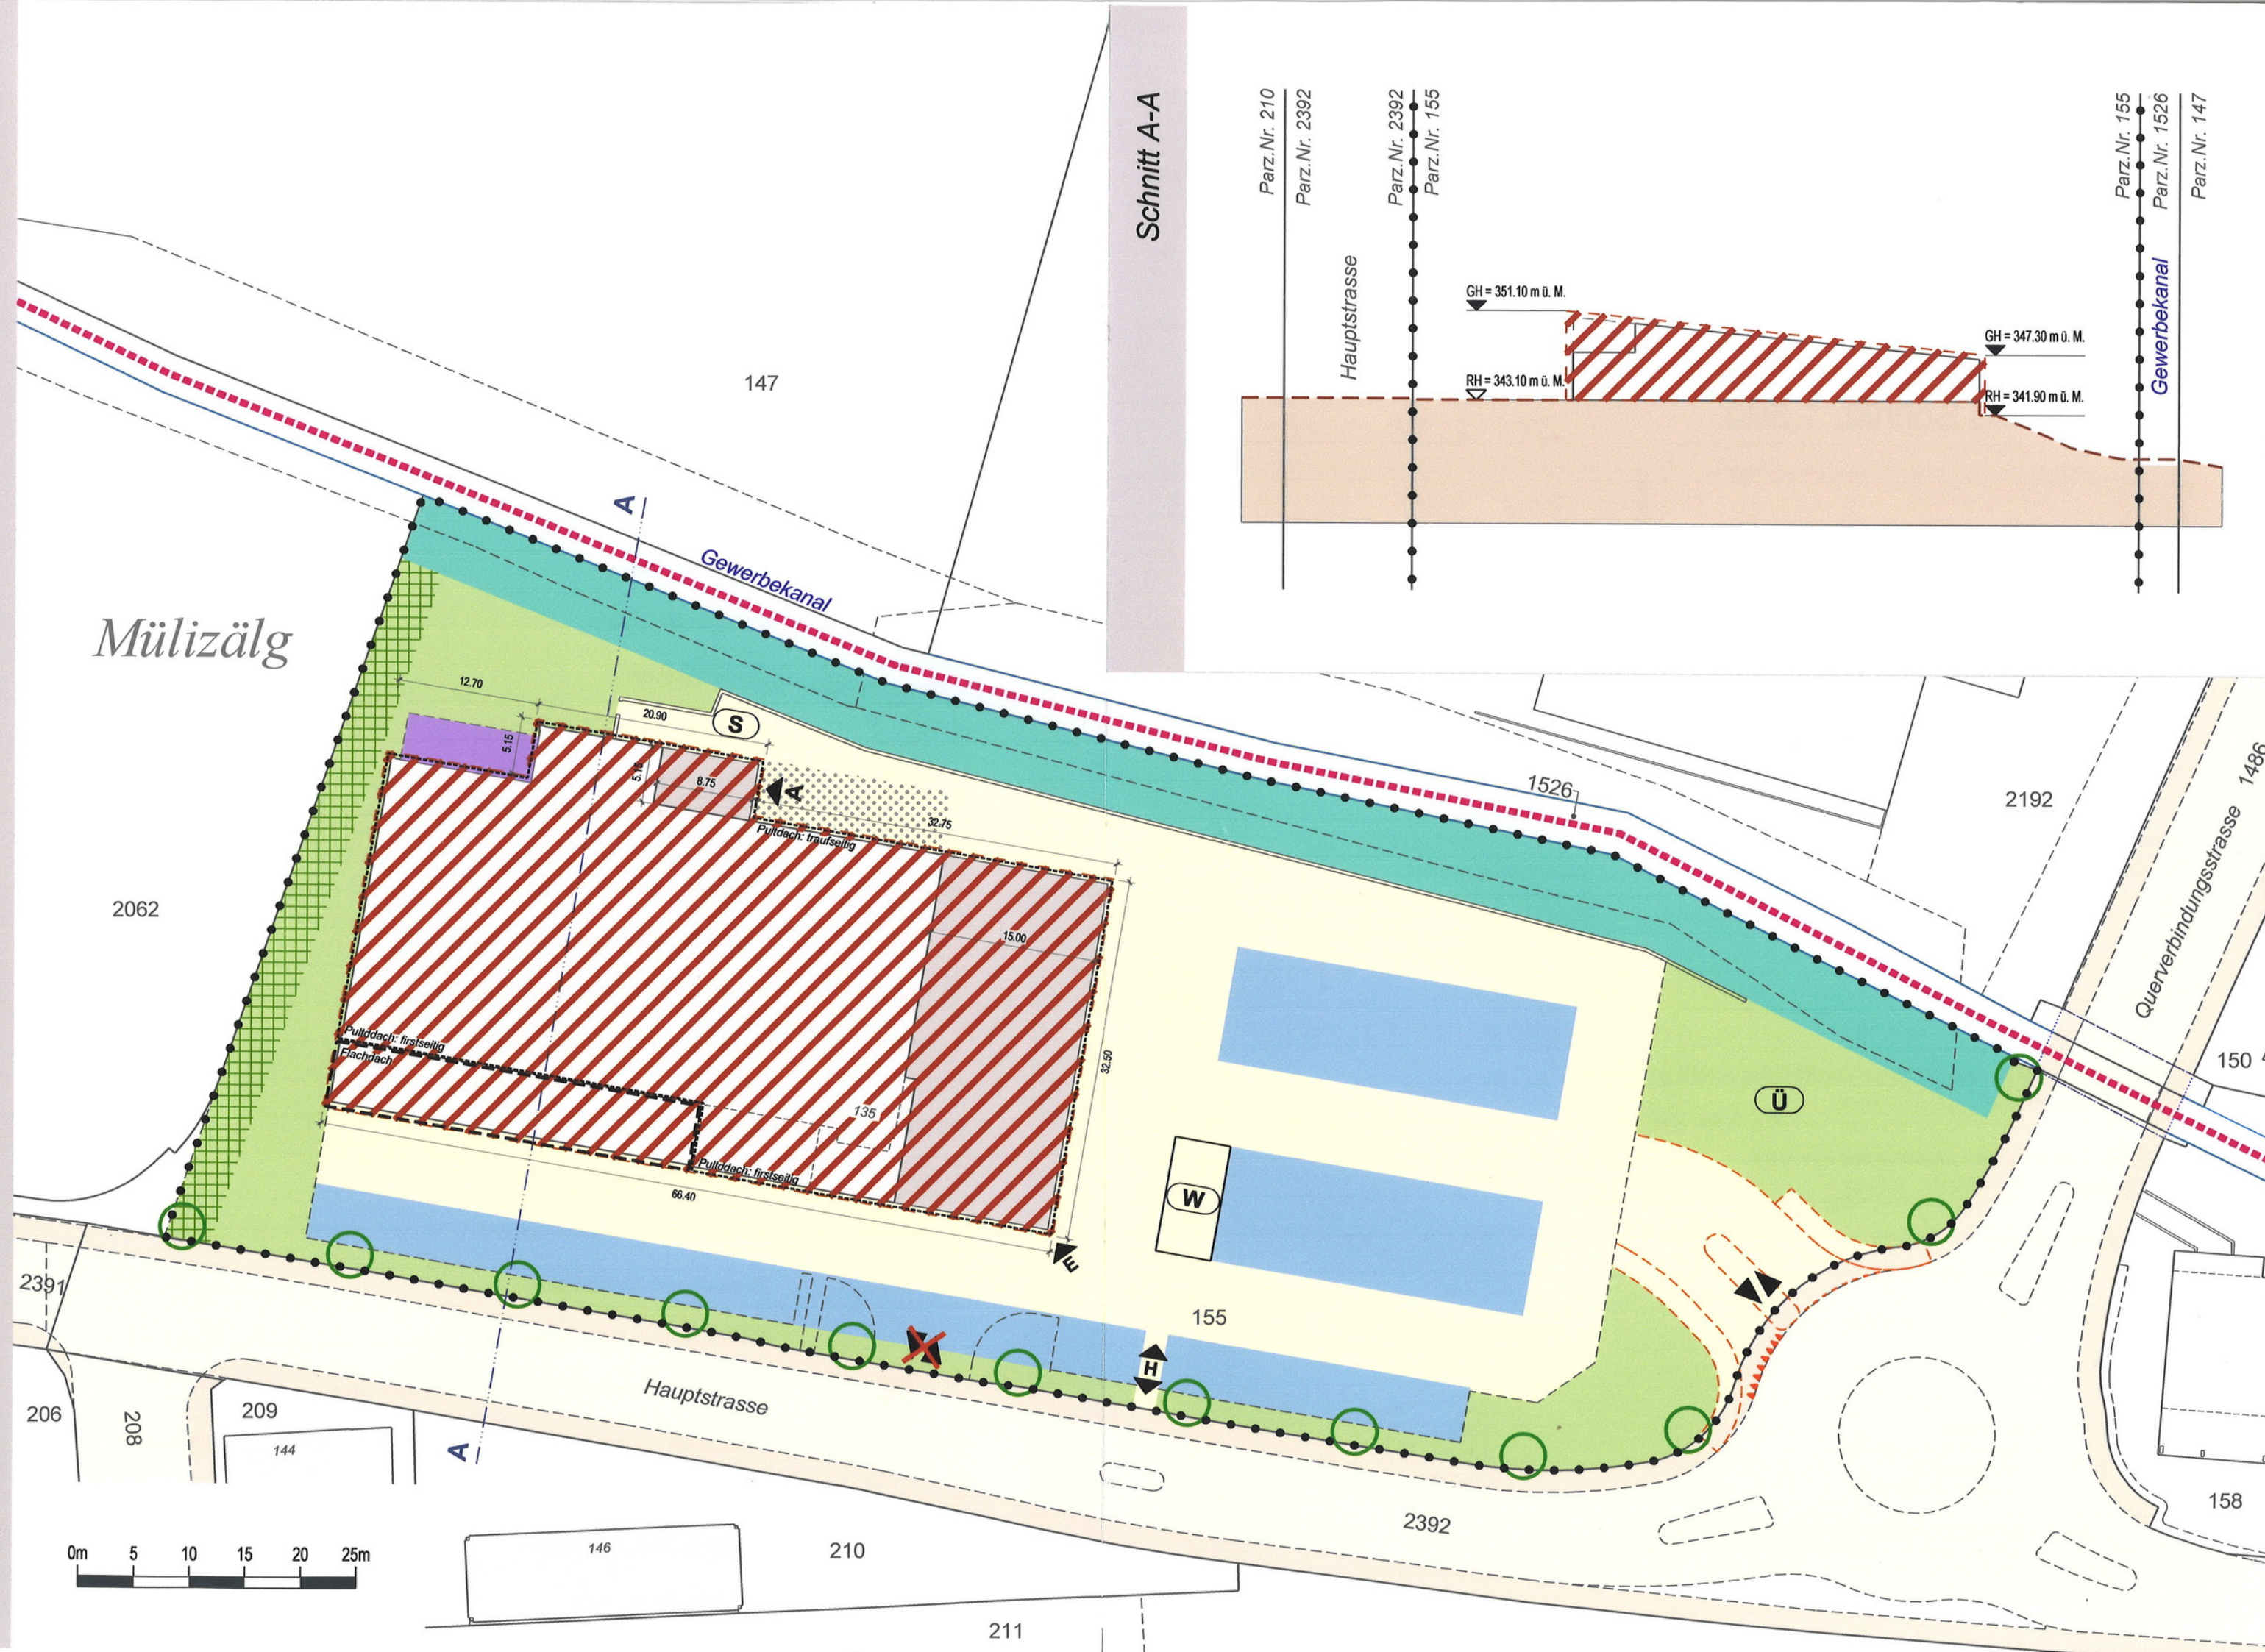

Schnitt A-A

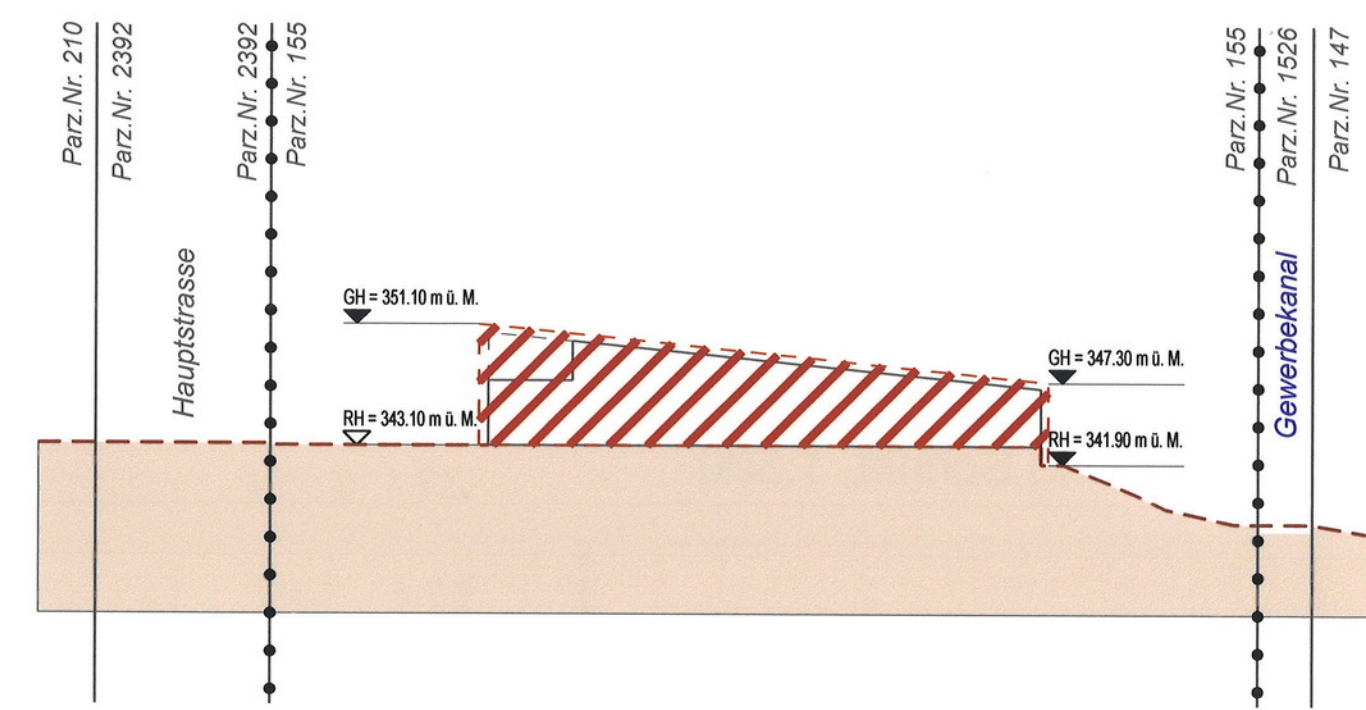

Gemeinde Lausen

Kanton Basel-Landschaft



EXEMPLAR
AMT FÜR RAUMPLANUNG

37/ LES/ 2/ 2

37/ QR/ 13/ 0

Quartierplanung "LIDL"

Quartierplan-Reglement



Impressum

Bearbeitung

Version



Stierli + Ruggli
Ingenieure + Raumplaner AG
Unterdorfstrasse 38, 4415 Lausen
Tel: 061 926 84 30

Ralph Christen

37494_QP_Lidl_Reglement_RR_Genehmigung.docx

Inhaltsverzeichnis

	Erlass	1
§ 1	Zweck und Geltungsbereich der Quartierplanung	1
§ 2	Art und Mass der Nutzung	1
§ 3	Bebauung	1
§ 4	Freiraumbereich (Nutzung und Gestaltung)	2
§ 5	Erschliessung und Parkierung	4
§ 6	Realisierung	4
§ 7	Ausnahmen und Abweichungen	5
§ 8	Schlussbestimmungen	5
	Beschlüsse und Genehmigung	6

Erlass

Die Gemeinde Lausen erlässt, gestützt auf §§ 2-7 und §§ 37 ff. des Raumplanungs- und Baugesetzes (RBG) vom 8. Januar 1998, die Quartierplanung "LIDL". Diese Quartierplan-Vorschriften bestehen aus dem Quartierplan-Reglement und dem Quartierplan (Situation und Schnitt, 1:500).

§ 1 Zweck und Geltungsbereich der Quartierplanung

- | | |
|------------------------|---|
| <i>Zweck</i> | <p>¹ Der Quartierplan "LIDL" bezweckt im Wesentlichen folgende Ziele:</p> <ul style="list-style-type: none"> a. die Sicherstellung der Voraussetzung zur Erweiterung der Überbauung des Areals für eine Verkaufsnutzung mit Warenangebot für täglichen und/oder periodischen Bedarf; b. die Freihaltung bzw. extensive Begrünung der Uferschutzzone; c. die Sicherstellung von ökologischen Ausgleichsmassnahmen. |
| <i>Geltungsbereich</i> | <p>² Die Quartierplan-Vorschriften gelten für das Areal innerhalb des Quartierplan-Perimeters. Plan-elemente ausserhalb des Quartierplan-Perimeters haben lediglich orientierenden Charakter.</p> |

§ 2 Art und Mass der Nutzung

- | | | | | | | | | | |
|---|---|--|----------------------|---|----------------------|--------------------------|-------------------|---|--------------------|
| <i>Nutzungsart</i> | <p>¹ Für das Quartierplan-Areal sind die Verkaufsnutzung und dazugehörige Einrichtungen und Anlagen (Erschliessung, Parkierung, Entsorgung, Warenumschlag usw.) sowie temporäre Aussenverkaufsnutzungen (Weihnachtsmarkt u. ä.) zulässig.</p> | | | | | | | | |
| <i>Bereich Störfallrelevanz (Bahn)</i> | <p>² Innerhalb des Bereichs Störfallrelevanz (Bahn) sind empfindliche Nutzungen infolge erschwelter Evakuierbarkeit aufgrund eingeschränkter Mobilität sowie grossem Personenaufkommen nicht zulässig.</p> | | | | | | | | |
| <i>Lärmempfindlichkeitsstufe</i> | <p>³ Für das Quartierplan-Areal gilt die Lärmempfindlichkeitsstufe III nach Art. 43 Abs. 1 lit. b LSV.</p> | | | | | | | | |
| <i>Nutzungsmass</i> | <p>⁴ Es gelten folgende maximale Nutzungsmassbegrenzungen:</p> <table border="0" style="width: 100%;"> <tr> <td>a. Bruttogeschossfläche (BGF) nach § 49 Abs. 2 RBV</td> <td style="text-align: right;">2'200 m²</td> </tr> <tr> <td>b. Nettoladenfläche (NLF) nach § 24 RBV</td> <td style="text-align: right;">1'300 m²</td> </tr> <tr> <td>c. Aussenverkaufsnutzung</td> <td style="text-align: right;">60 m²</td> </tr> <tr> <td>d. Fläche bzw. Gebäudeumriss für Nebenbauten (gedeckte Zweiradabstellplätze, Entsorgungseinrichtungen, gedecktes Depot für Einkaufswagen, Lüftungsanlagen):</td> <td style="text-align: right;">200 m²</td> </tr> </table> | a. Bruttogeschossfläche (BGF) nach § 49 Abs. 2 RBV | 2'200 m ² | b. Nettoladenfläche (NLF) nach § 24 RBV | 1'300 m ² | c. Aussenverkaufsnutzung | 60 m ² | d. Fläche bzw. Gebäudeumriss für Nebenbauten (gedeckte Zweiradabstellplätze, Entsorgungseinrichtungen, gedecktes Depot für Einkaufswagen, Lüftungsanlagen): | 200 m ² |
| a. Bruttogeschossfläche (BGF) nach § 49 Abs. 2 RBV | 2'200 m ² | | | | | | | | |
| b. Nettoladenfläche (NLF) nach § 24 RBV | 1'300 m ² | | | | | | | | |
| c. Aussenverkaufsnutzung | 60 m ² | | | | | | | | |
| d. Fläche bzw. Gebäudeumriss für Nebenbauten (gedeckte Zweiradabstellplätze, Entsorgungseinrichtungen, gedecktes Depot für Einkaufswagen, Lüftungsanlagen): | 200 m ² | | | | | | | | |

§ 3 Bebauung

- | | |
|---------------------------------|--|
| <i>Lage und Höhe der Bauten</i> | <p>¹ Der im Quartierplan festgelegte Baubereich für Hauptbauten bestimmt die Lage und die maximale Ausdehnung der oberirdischen, d.h. über das gestaltete Terrain hinausragende, bebaubaren Flächen und die zulässige Gebäudehöhe. Unterirdische, d.h. nicht über das gestaltete Terrain hinausragende Bauten sind auch ausserhalb des Baubereiches zulässig. Einbauten unter dem mittleren Grundwasserspiegel sind nicht zulässig.</p> |
| <i>Messweise Gebäudehöhen</i> | <p>² Die Definition der Gebäudehöhe der Hauptbauten erfolgt mittels Angabe in Meter über Meer (m ü. M.) im Quartierplan. Die Gebäudehöhe der Hauptbaute wird bis Oberkante des fertigen Dachrandes gemessen.</p> |

- Nebenbauten dürfen eine Gebäudehöhe von 3.50 m nicht überschreiten. Gemessen wird ab dem höchsten Punkt des gestalteten Terrains bis Oberkante des fertigen Daches bzw. Dachrandes oder von aussenliegenden Anlagen / Einrichtungen.
- Dachgestaltung* 3 Die Dachflächen der Hauptbaute ist gemäss Planeintrag als Pult- bzw. Flachdach auszubilden. Die Dachfläche des Pultdachs ist für die Energiegewinnung zu nutzen. Die Dachfläche des Flachdachs ist extensiv zu begrünen. Bei einem Ersatzbau sind sämtliche Dachflächen extensiv zu begrünen und für die Energiegewinnung zu nutzen. Dachbegrünungen sind nach ökologischen Kriterien mit natürlichem Substrat zu modellieren und mit Kleinstrukturen (Steinhaufen, Erdhügel etc.) auszustatten, um ein Mosaik an Kleinstlebensräumen zu schaffen.
- Bei Nebenbauten ist die Dachform grundsätzlich frei, hat jedoch bei solchen derselben Art einheitlich zu sein.
- Technische Einrichtungen auf dem Dach* 4 Technisch bedingte Einrichtungen wie Entlüftungsbauteile, Lüftungsanlagen, Liftüberbauten, Oberlichter, Sonnenenergie-Anlagen und dgl. können den Baubereich überragen, auch wenn die zulässige Gebäudehöhe dadurch überschritten wird. Sie dürfen jedoch die zulässige Gebäudehöhe um max. 3.0 m überragen.
- Auf den Dachflächen platzierte Lüftungs- und Klimaanlage oder anderweitige technische Aggregate sind in ihrer Höhe, sofern einsehbar, möglichst zu umwandeln. Die Materialisierung der Umwandlung muss sich gegenüber dem Gebäude unterordnen.
- Vogelschutz* 5 Glasfassaden und grossflächig verglaste oder transparente Bauteile sind vogelsicher zu gestalten.

§ 4 Freiraumbereich (Nutzung und Gestaltung)

- Grundsätze* 1 Für die Gestaltung und Nutzung des Freiraumbereichs gelten folgende Grundsätze:
- Die Gliederung und Nutzung des Aussenraumes wird durch den Quartierplan vorgegeben. Abweichungen sind möglich, sofern das Gesamtkonzept nicht beeinträchtigt wird;
 - Für die Bepflanzung sind einheimische und standortgerechte grosskronige Bäume und Sträucher zu verwenden;
 - Eine Bepflanzung mit Arten, die zu den sogenannten invasiven Neophyten gezählt werden, ist nicht zulässig. In Absprache mit der Gemeinde sind Massnahmen gegen die Ausbreitung von invasiven Neophyten vorzusehen;
 - Die Bepflanzung sowie die extensive Dachbegrünung sind dauernd zu erhalten und fachgerecht zu pflegen. Ersatzpflanzungen sind rechtzeitig vorzunehmen;
 - Bei Baumpflanzungen über unterirdischen Bauten ist eine der Baumart entsprechende Überdeckung zu gewährleisten;
 - Der Zweck und die Funktion sämtlicher Freiflächen und Aussenanlagen muss dauernd gewährleistet werden;
 - Parkierungsflächen sind mit wasserdurchlässigen Belagsmaterialien zu gestalten;
 - Nebenbauten sowie Entsorgungseinrichtungen (z. B. Abfallsammelstelle) in Ergänzung zu den Standardfestlegungen im Quartierplan müssen an zweckmässigen Standorten platziert werden;
 - Der Aussenraum ist für Kleintiere wie Amphibien, Reptilien, Kleinsäuger etc. sicher zu gestalten, insbesondere ist sind Kleintierfallen zu vermeiden.

- Ökologie ² Für mindestens 25 % der Arealfläche sind ökologische Massnahmen zu realisieren. Als ökologische Massnahmen gelten:
- a. Naturnahe gestaltete Flächen wie z.B. Ruderalflächen, artenreiche Blumenwiesen, Hecken, Sträucher, Stauden, Trockenmauern sowie die Schutzbepflanzung zu 100 %;
 - b. Flächen in der Uferschutzzone zu 100 %;
 - c. Begrünte Flachdächer zu 50 %;
 - d. Sickerungsfähige Beläge zu 25 %;
 - e. Hochstamm-Bäume zu 25 m² pro Baum;
 - f. Weitere kronenbildende Bäume zu 10 m² pro Baum.
- Bereich Verkehrsfläche ³ Der Bereich Verkehrsfläche dient der Erschliessung des Areals und als Verkehrsfläche der Verkaufsnutzung. Zulässig ist die Erstellung von Erschliessungsflächen, Nebenbauten gemäss § 2 Abs. 4d und ungedeckten Zweiradabstellplätzen.
- Bereich Parkierung ⁴ Der Bereich Parkierung dient der Autoparkierung für die Nutzung dieses Areals.
- Bereich Anlieferung ⁵ Der Bereich Anlieferung dient als Stellfläche für die Anlieferung der Verkaufsnutzung.
- Bereich Grünfläche ⁶ Der Bereich Grünfläche ist als unverbaute bzw. unversiegelte Freihaltefläche anzulegen und extensiv zu begrünen. Die Begrünung ist mit der Realisierung der Erweiterung der Verkaufsnutzung vollumfänglich vorzunehmen.
- Bereich aussenliegende Gebäudetechnik ⁷ Im Bereich aussenliegende Gebäudetechnik ist der Anordnung von ausserhalb des Gebäudes liegender Gebäudetechnik vorbehalten (Kühlung, Lüftung).
- Baumreihe ⁸ Die Hochstammbaumreihe ist mit der Realisierung der baulichen Erweiterung vollumfänglich zu pflanzen. Die Bäume sind in einem Abstand von ca. 12 – 15 m zu pflanzen.
- Schutzbepflanzung ⁹ Die Schutzbepflanzung ist eine mindestens 4 m breite und 2 m hohe Randbepflanzung, welche mit Sträuchern und Bäumen anzulegen ist.
- Uferschutzzone ¹⁰ Die Uferschutzzone bezweckt den dauernden Schutz der Uferbereiche als Lebensraum für Pflanzen und Tiere.
- In dieser Zone sind neue Bauten, Anlagen und Einrichtungen sowie Massnahmen, die dem Schutzzweck widersprechen, grundsätzlich untersagt. Die bestehende standortgerechte Uferbestockung ist geschützt.
- Die Uferbereiche sind naturnah zu gestalten und entsprechend zu pflegen. Wasserbauliche Massnahmen sind dem Schutzziel anzupassen und sollen soweit möglich mit ingenieurbioologischen Mitteln erfolgen. Beeinträchtigte Uferbereiche sind zu renaturieren und gegebenenfalls mit standortgerechter Ufervegetation zu bepflanzen.
- Wenn nötig erlässt der Gemeinderat in Koordination mit den kantonalen Fachstellen einen Pflegeplan. Darin werden Ausführungsbestimmungen wie Pflegemassnahmen, Unterhalt, Aufsicht und Kompetenzen etc. festgelegt.
- Retentionsfilter**
~~Überlaufbecken~~ ¹¹ Das ~~Überlauf~~ **Retentionsfilter** ~~becken~~ dient der Sammlung und Versickerung von Oberflächenwasser. Mit dem neuen Kreiselschluss ist gemäss Lage im Quartierplan ein neues Überlaufbecken zu erstellen.
siehe Erwägungen RRB
- Standort Firmenwerbung ¹² Nicht an den Bauten und den Anlagen angebrachte Firmenwerbung (Fahne, Stelen, Schilder etc.) ist an 3 Standorten im Freiraumbereich zulässig (Reklamegesuch erforderlich).

- Aussenraumbeleuchtung* 13 Die Aussenraumbeleuchtungen sind so zu konzipieren, dass sie die Umgebung nicht übermässig beeinträchtigen. Die Beleuchtungsanlagen sind auf das Notwendige zu beschränken.
- Nachweis zur Aussenraumgestaltung* 14 Die Konkretisierung der Aussenraumgestaltung erfolgt in Absprache mit dem Gemeinderat vor Eingabe des Baugesuchs. Im Rahmen des Baugesuchverfahrens ist der Nachweis zu erbringen, dass die Vorgaben der Quartierplanung zur Aussenraumgestaltung eingehalten werden.
- Nachweisinhalt* 15 Der Nachweis zur Aussenraumgestaltung beinhaltet bzw. stellt dar:
- a. Bestehendes und neu gestaltetes Terrain;
 - b. Lage, Dimensionierung und Materialisierung aller geplanten baulichen Elemente und Anlagen im Aussenraum (Erschliessungs- und Parkierungsflächen, Nebenbauten sowie Entsorgungseinrichtungen, Firmenwerbung u. dgl.);
 - c. Lage, Gestaltung und Art der Bepflanzungen im Aussenraum;
 - d. Nachweis der ~~Grünflächenziffer~~; *ökologischen Massnahmen*
 - e. Angaben zum Bodenaufbau sowie zur Oberflächenentwässerung.

§ 5 Erschliessung

- Arealerschliessung* 1 Die Anbindung des Quartierplan-Areals an das Strassennetz erfolgt über einen neuen Anschluss an den Kreisel (Querverbindungsstrasse – Hauptstrasse). Mit dem neuen Kreiselschluss ist die bestehende Anbindung an die Hauptstrasse aufzuheben und gemäss Festlegungen des Quartierplans auszubilden.
- Im Bereich der Bushaltestelle Mülizelg ist ein hindernisfreier Fussgängerzugang mit einer Mindestbreite von 2.0 m zu erstellen.
- 2 Die interne Erschliessung wird im Quartierplan festgelegt und umfasst:
- a. Bereich Verkehrsfläche
 - b. Bereich Parkierung (Abstellplätze Autos)
 - c. Bereich Anlieferung
 - d. Lagebereich Gebäudehaupteingang
 - e. Lagebereich Wagendepot
 - f. Lagebereich Sammelstelle
 - g. Lagebereich hindernisfreier Fussgängerzugang
- Anforderung Feuerwehr* 3 Die dafür erforderlichen Erschliessungsanlagen sind so anzulegen, dass sie den Anforderungen der Feuerwehr, gemäss der zum Zeitpunkt der Baueingabe gültigen Richtlinie für Feuerwehrzufahrten, Bewegungs- und Stellflächen, entsprechen.
- Abstellplätze* 4 Die Mindestanzahl an Abstellplätze für Auto und Velos richtet sich nach den kantonalen Vorschriften und Wegleitungen.

§ 6 Realisierung

- Erstellung und Unterhalt* 1 Alle Erschliessungs- und Parkierungsanlagen, Aussenraumflächen, -einrichtungen sowie Bepflanzungen innerhalb des Quartierplan-Perimeters sind durch die Grundeigentümerschaft, resp. Berechtigten zu erstellen und zu unterhalten.
- Etappeierung* 2 Bei einer baulichen Realisierung in Etappen sind die dazugehörenden Anlagen und Einrichtungen wie Zufahrten, Wege, Einrichtungen für Aufenthaltsnutzungen, Ver- und Entsorgungs-

anlagen usw. so auszulegen, dass der Bedarf der jeweiligen Etappe gedeckt ist und die spätere Realisierung der Gesamtüberbauung gewährleistet bleibt.

Parzellenmutationen ³ Parzellenmutationen sind zulässig, sofern Zielsetzung, Verwirklichung und Funktionalität der Quartierplanung gewährleistet bleiben.

§ 7 Ausnahmen und Abweichungen

Ausnahmen ¹ In Abwägung öffentlicher und privater Interessen sowie in Würdigung der besonderen Umstände des Einzelfalls kann die Baubewilligungsbehörde auf Antrag des Gemeinderates Ausnahmen von diesen Quartierplan-Vorschriften gewähren.

Voraussetzung für Ausnahmen ² Für die Gewährung von Ausnahmen ist Voraussetzung, dass kein Widerspruch zum Zweck der Quartierplanung gemäss § 1 Quartierplan-Reglement vorliegt. Die durch den Quartierplan definierte Gesamtkonzeption betreffend Überbauung, Aussenraum, Erschliessung und Parkierung darf durch die Ausnahmen nicht beeinträchtigt werden.

Abweichungen ³ Grössere Abweichungen von der im Quartierplan definierten Gesamtkonzeption dürfen nur aufgrund einer Mutation zur Quartierplanung erfolgen.

§ 8 Schlussbestimmungen

Überwachung des Vollzugs ¹ Der Gemeinderat überwacht die Anwendung der Quartierplan-Vorschriften. Das Baubewilligungsverfahren gemäss § 120 ff. RBG bzw. § 86 ff. RBV bleibt vorbehalten.

Inkrafttreten ² Die Quartierplanung "LIDL" tritt mit der Genehmigung durch den Regierungsrat in Kraft. Mit der Inkraftsetzung werden die bisherigen Zonenvorschriften Siedlung aufgehoben.

Beschlüsse und Genehmigung**GEMEINDE**

Beschluss des Gemeinderates: 10. Mai 2022

Beschluss der Einwohnergemeindeversammlung: 7. Dezember 2022

Referendumsfrist: 8. Dezember 2022 bis 7. Januar 2023

Abstimmung: --

Publikation der Auflage im Amtsblatt: Nr. 1 vom 5. Januar 2023

Auflagefrist: 5. Januar 2023 bis 3. Februar 2023

Namens des Gemeinderates

Der Gemeindepräsident:



Peter Aerni

Der Gemeindeverwalter:



Andreas Neuenschwander

KANTON

Vom Regierungsrat des Kantons Basel-Landschaft genehmigt

mit Beschluss Nr. 2023-015 vom 12. Sep. 2023

Publikation des Regierungsratsbeschlusses

im Amtsblatt Nr. 73 vom 14. Sep. 2023

Die Landschreiberin:

Die Landschreiberin:



Elisabeth Heer Dietrich