

Teilquartierplan 9/2, Kronenmatten/Münsterplatz

Situationsplan 1:500

Plan Nr.9/2/10

11/QP / 10/0

11/QR / 10/0

11/ZRS / 1/28

Exemplar.

Exemplar
Amt für Raumplanung

Inventar Nr.:

Beschluss des Gemeinderates: 26. April 1994

Beschluss des Einwohnerrates: 20. Juni 1994

Referendumsfrist: 02. August 1994

Urnenabstimmung:

Publikation der Planaufgabe
im Amtsblatt Nr. 33 vom 18. August 94.

Planaufgabe: 22. August - 21 September 1994

Namens des Gemeinderates

Die Präsidentin: Der Gemeindeverwalter:

Vom Regierungsrat des Kantons Basel-Landschaft
genehmigt


mit Beschluss Nr. 1752 vom 14. SEP. 1990


Publikation des Regierungsratsbeschlusses

im Amtsblatt Nr. 37 vom 16.9.99

2.
Der Landschreiber:

Legende:

 - | | |
|---|--|
|  | Teilquartierplan-Perimeter Nr. 9/2 |
|  | Baulinie entlang Parallelweg zur Hauptstrasse |
|  | Gestaltungslinie für Bauteile über dem Sockelgeschoss |
|  | Gestaltungslinie für Sockelgeschossbauten |
|  | Höhenfixpunkt: +285.227 |
|  | Baukubus Sockelgeschoss |
|  | Baukubus Obergeschosse |
|  bis  | Gebäudebezeichnung |
|   | Ein-/Ausfahrt Einstellhalle |
|  | Abzubrechende Gebäude |
|  | verbindliches Grenzbaurecht |
|   | Mögliche Standorte für Neubauten auf Parz. 1667 und 1669 |

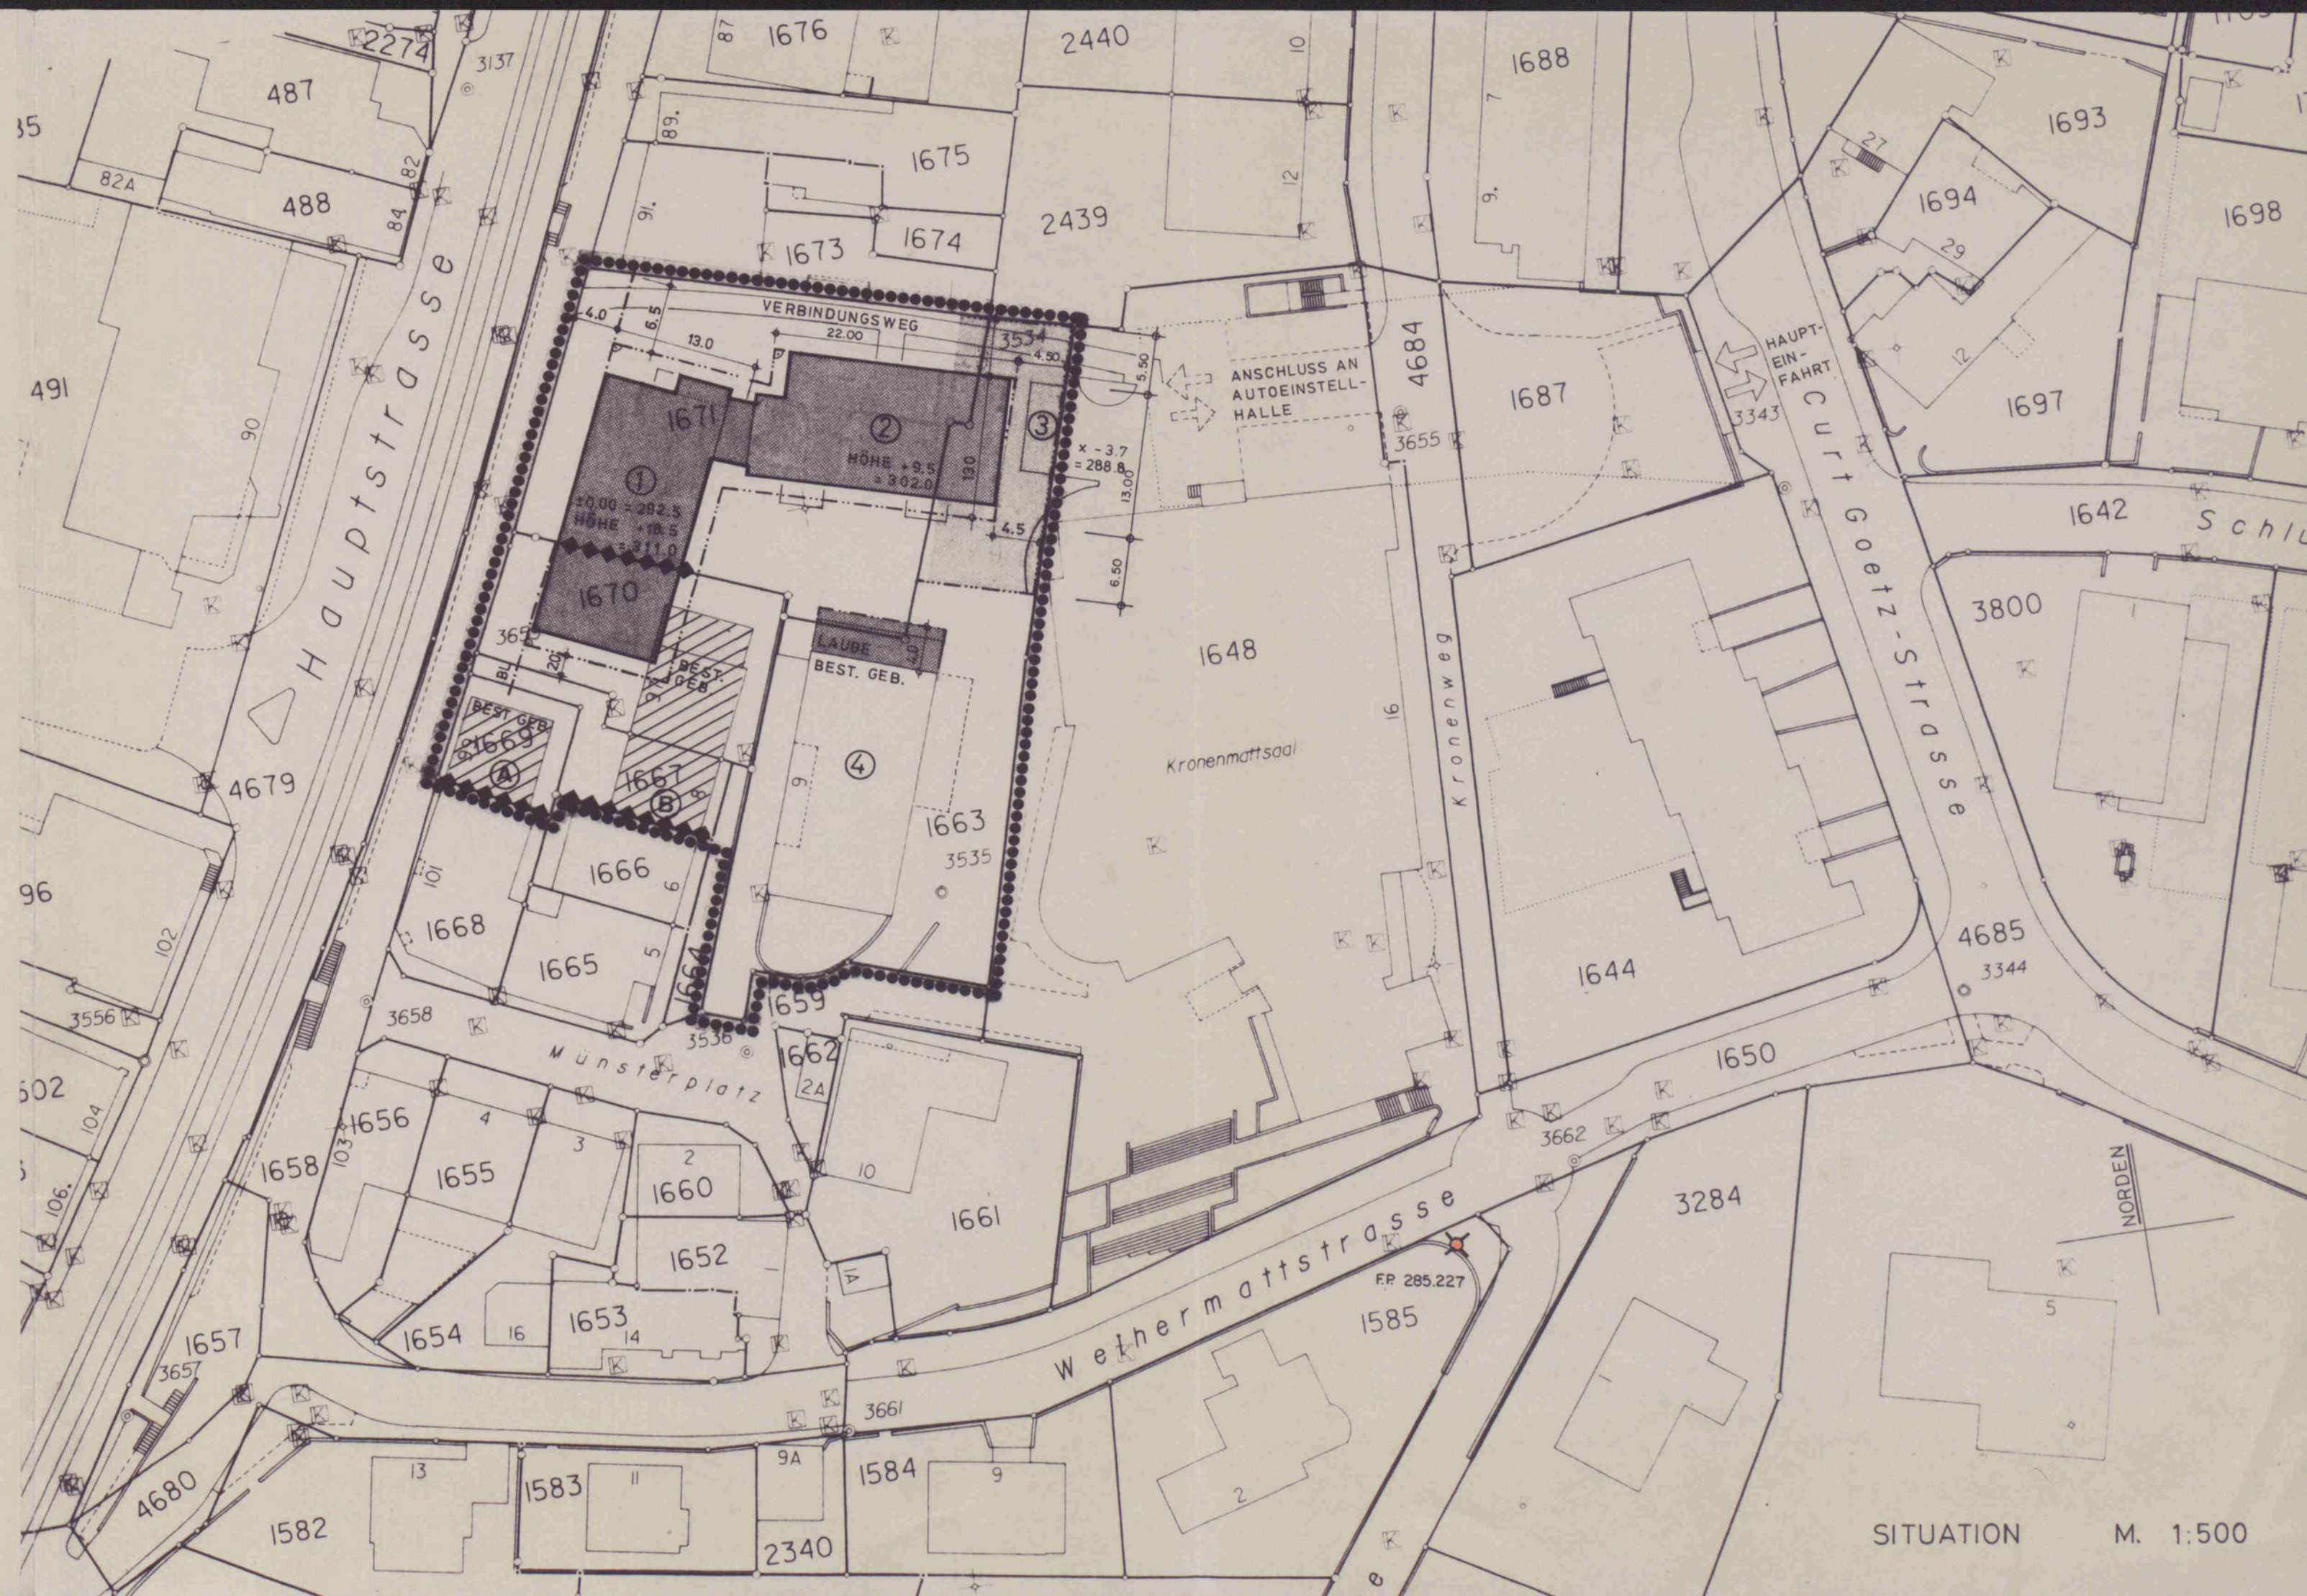

Teilquartierplan 9/2, Kronenmatten/Münsterplatz

Schnitte und Fassaden 1:500

Plan Nr.9/2/11

Exemplar:

Exemplar
Amt für Raumplanung

Inventar Nr.:

11/QP / 10/0

11/QR / 10/0

11/ZRS / 1/28

Beschluss des Gemeinderates: 26. April 1994

Beschluss des Einwohnerrates: 20. Juni 1994

Referendumsfrist: 02. August 1994

Urnenabstimmung:

Publikation der Planaufgabe
im Amtsblatt Nr. 33 vom 18. August 94

Planaufgabe: 22. August - 21. September 1994

Namens des Gemeinderates

Die Präsidentin: Der Gemeindeverwalter:

[Signature] *[Signature]*

Vom Regierungsrat des Kantons Basel-Landschaft
genehmigt




mit Beschluss Nr. 1752 vom 14. SEP. 1999

Publikation des Regierungsratsbeschlusses

im Amtsblatt Nr. 37 vom 16.9.99

Der Landschaftsrevisor:

[Signature]

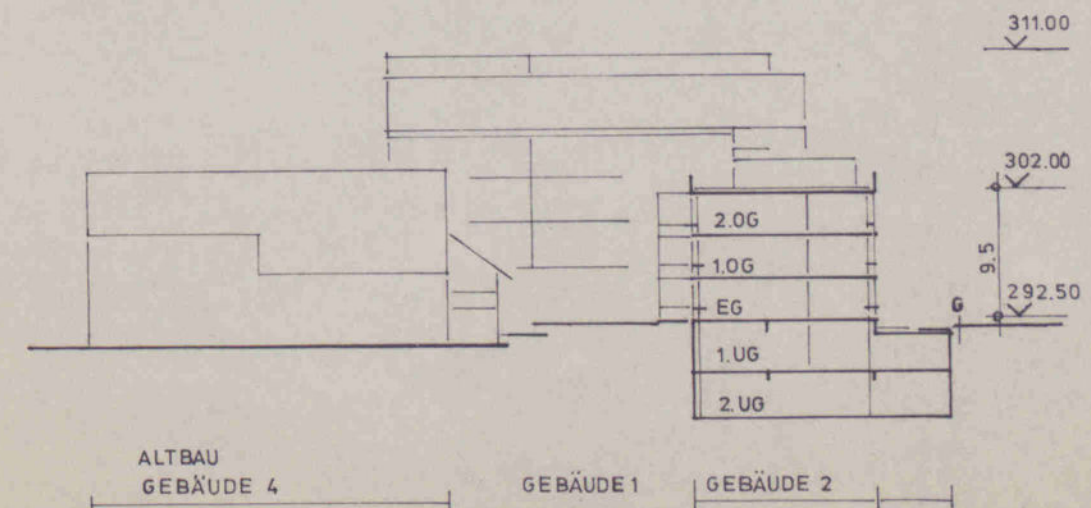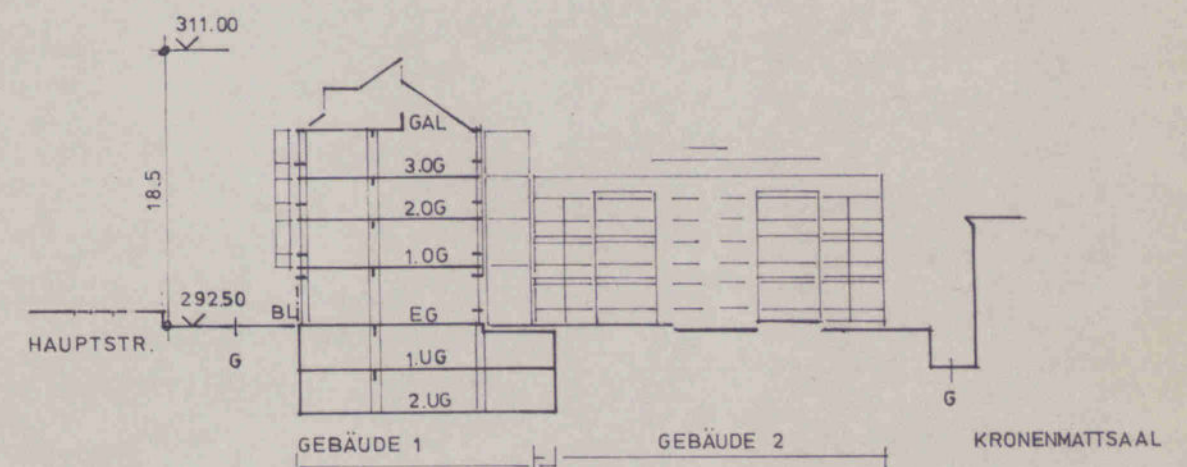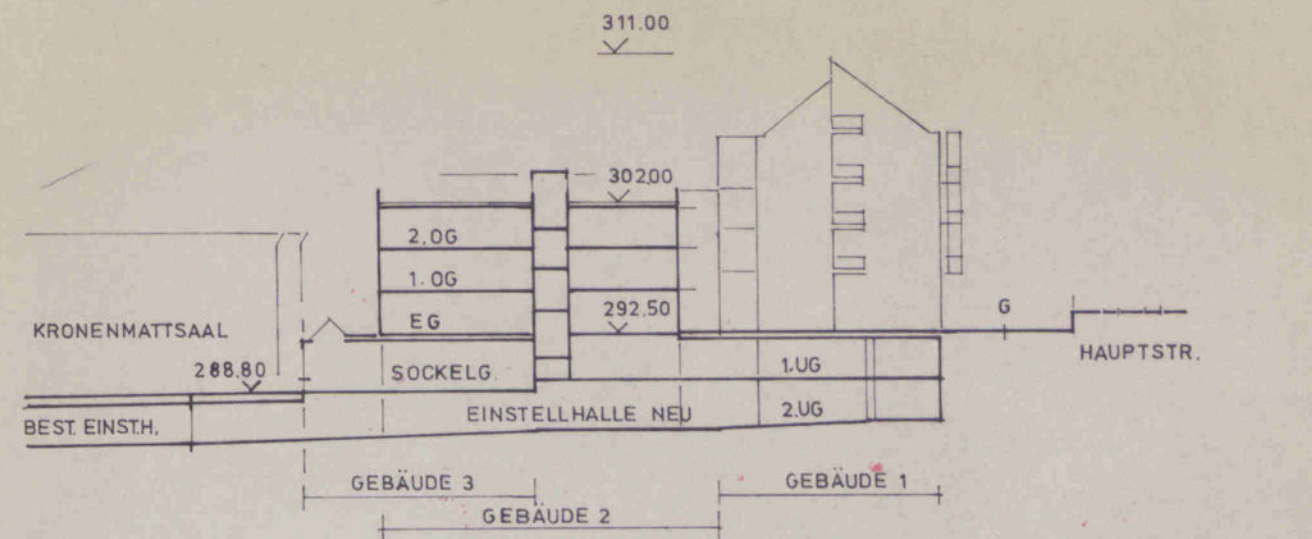





SCHNITTE

M 1:500

Teilquartierplan 9/2, Kronenmatten/Münsterplatz

Vorprojektplan Grundrisse 1:200, Umgebung 1:500
Plan Nr.9/2/12

Exemplar Amt für Raumplanung	11/0P / 10/0 11/0R / 10/0 11/2PS / 1/28
Beschluss des Gemeinderates: 26. April 1994 Beschluss des Einwohnersrates: 20. Juni 1994 Referendumfrist: 02. August 1994 Umnabstimmung: Publikation der Planauflage im Amtsblatt Nr. 33 vom 18. August 94 Planauflage: 22. August - 21. September 1994	Namens des Gemeinderates Der Gemeindevorstand: <i>[Signature]</i>
Vom Regierungsrat des Kantons Basel-Landschaft genehmigt im Amtsblatt Nr. 37 vom 14. Sep. 94 mit Beschluss Nr. 1952 vom Publikation des Regierungsratsbeschlusses im Amtsblatt Nr. 37 vom 16. 9. 94	Der Landschreiber: <i>[Signature]</i>

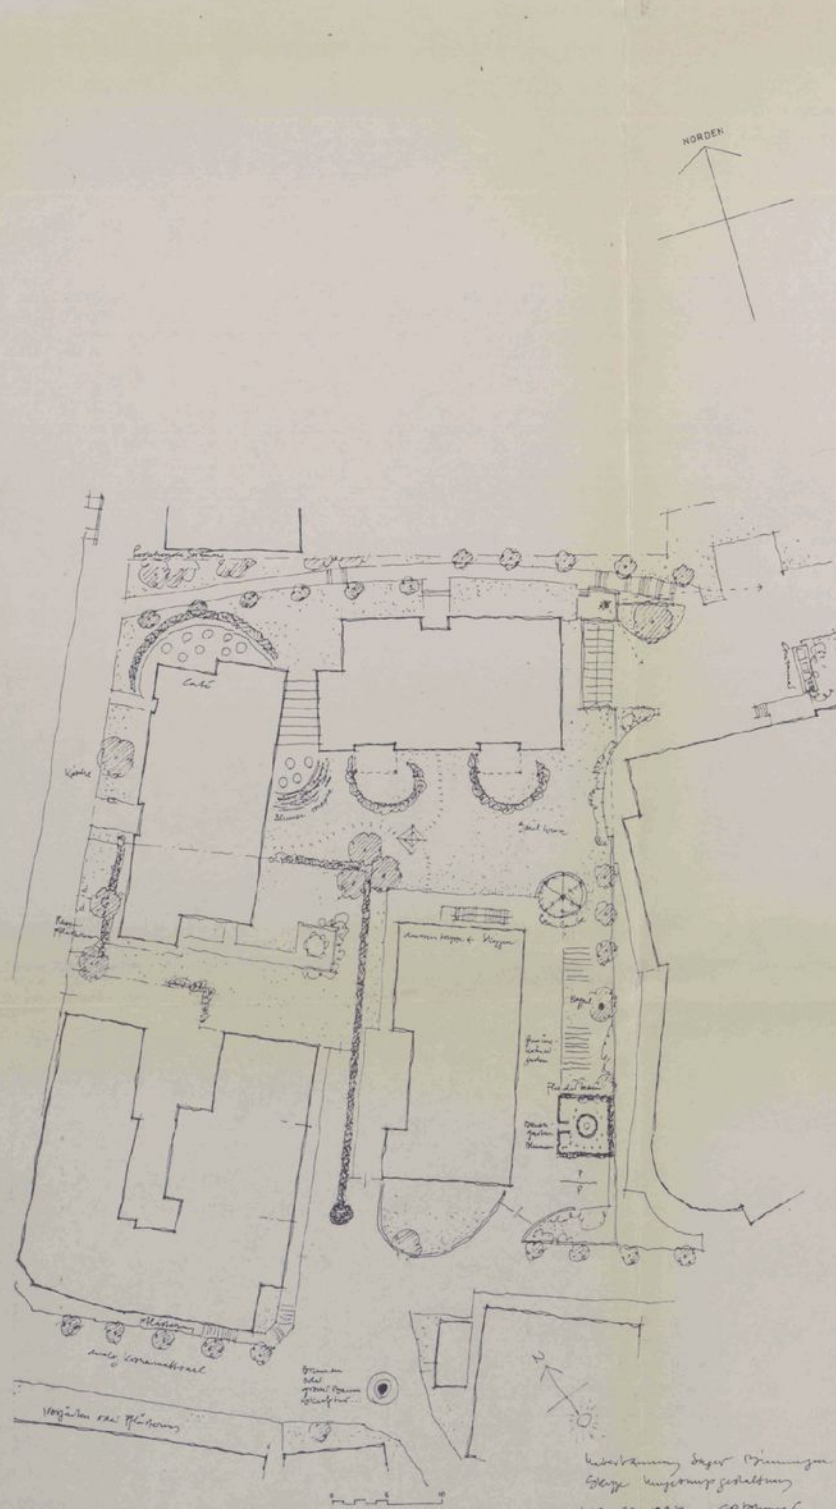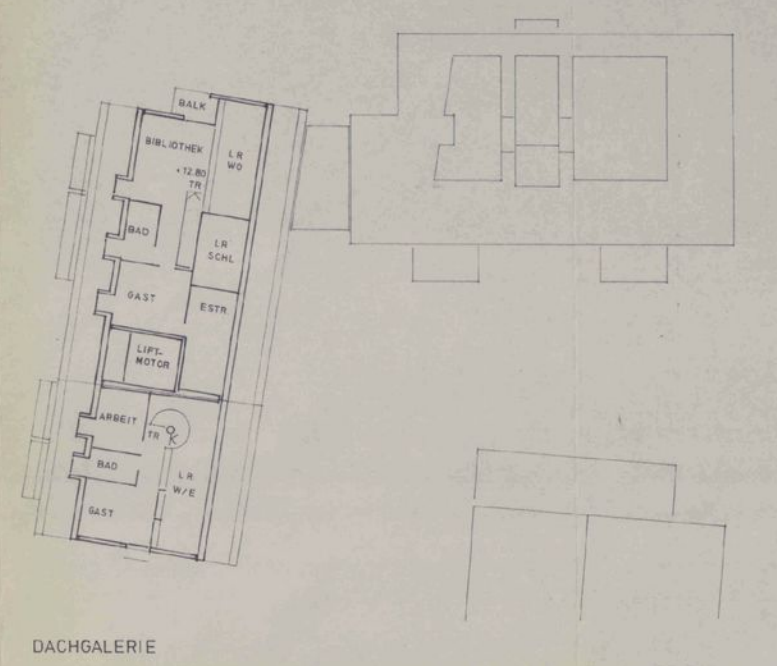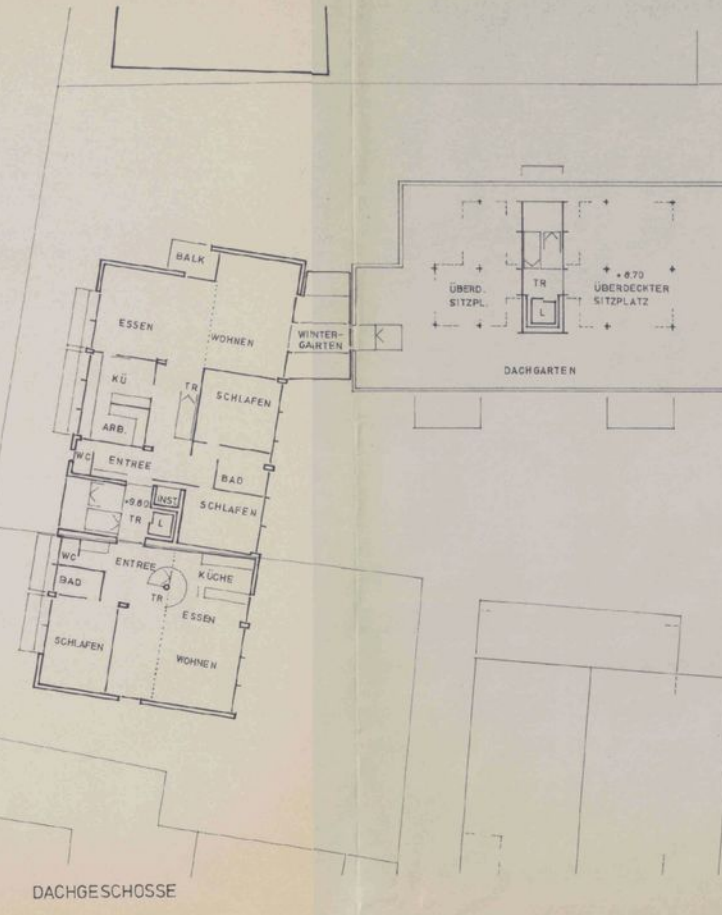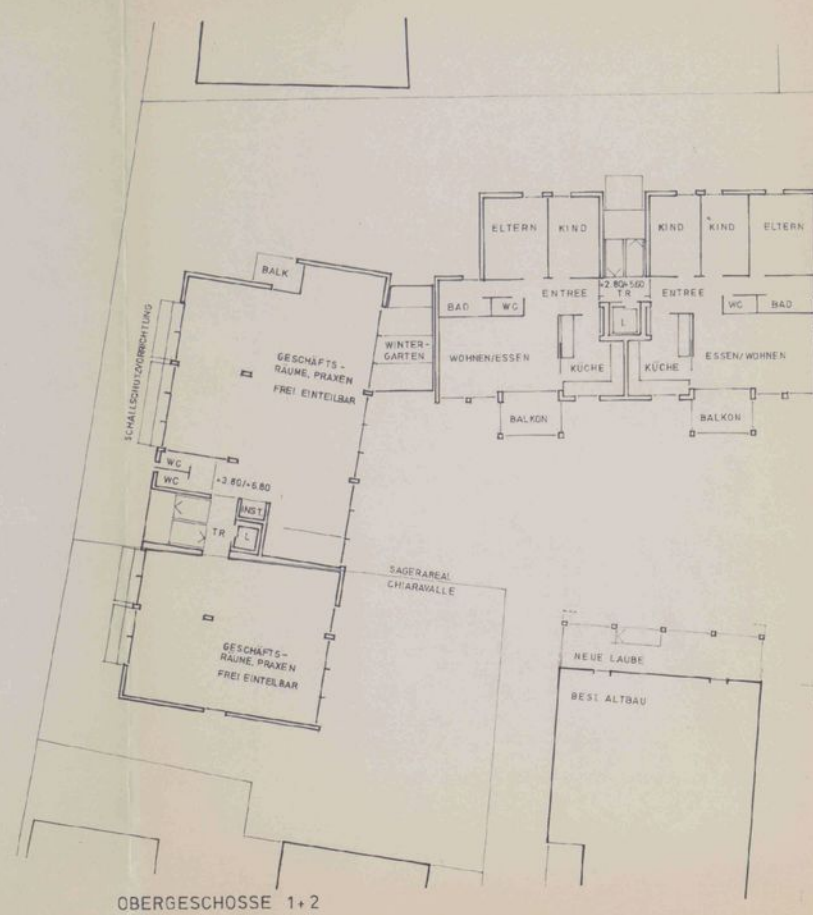

**Teilquartierplan 9/2,
Kronenmatten/Münsterplatz**

Vorprojektplan Schnitte und Fassaden 1:200

Plan Nr.9/2/13

Exemplar: Exemplar Amt für Raumplanung	Investor Nr.: 11/QP / 10/0 11/QR / 10/0 11/ZPS / 1/28
Beschluss des Gemeinderates: 26. April 1994 Beschluss des Einwohnersrates: 20. Juni 1994 Referendumst: 02. August 1994 Umenabstimmung: Publikation der Planaufgabe im Amtsblatt Nr. 33 vom 18. August 94 Planaufgabe: 22. August - 21. September 1994	Namens des Gemeinderates Die Präsidentin: Der Gemeindeverwalter: <i>P. F. K.</i>
Vom Regierungsrat des Kantons Basel-Landschaft genehmigt mit Beschluss Nr. 1752 vom 14. SEP. 1999 Publikation des Regierungsratsbeschlusses im Amtsblatt Nr. 37 vom 16. 9. 99	Der Landschaftsreiter: <i>h. K.</i>

