

BAUDIREKTION

GEMEINDE DUGGINGEN

79/ 00/ 5/ 0

79/ gBS/ 5/ 0

~~ÜBERBAUUNGSORDNUNG HAUSIRAIN~~

~~ÜBERBAUUNGSPLAN~~

405

Richtplan Nutzung

für Zone mit Planungspflicht E/Art.43 GBR

HAUSIRAIN

EXEMPLAR
AMT FÜR RAUMPLANUNG

1 : 500

DUGG 1432 21. MAI 1991
SCHWÖRER, STENGELE, SAHL, HOLZEMER AG ARCHITEKTEN + RAUMPLANER LIESTAL

Genehmigungsvermerke Richtplan

AUFLAGE 30 TAGE ALS MITWIRKUNG: 3. Juni BIS 2. Juli 1991

GENEHMIGUNG DURCH GEMEINDERAT: 26. Aug. 1991


NAMENS DES GEMEINDERATES

PRÄSIDENT:

SEKRETÄR:

GENEHMIGUNG DURCH DIE KANT.
BAUDIREKTION:


GENEHMIGT gemäss
Beschluss vom 21.9.92
BAUDIREKTION DES KANTONS BERN
Die Direktorin: D. Schaefer

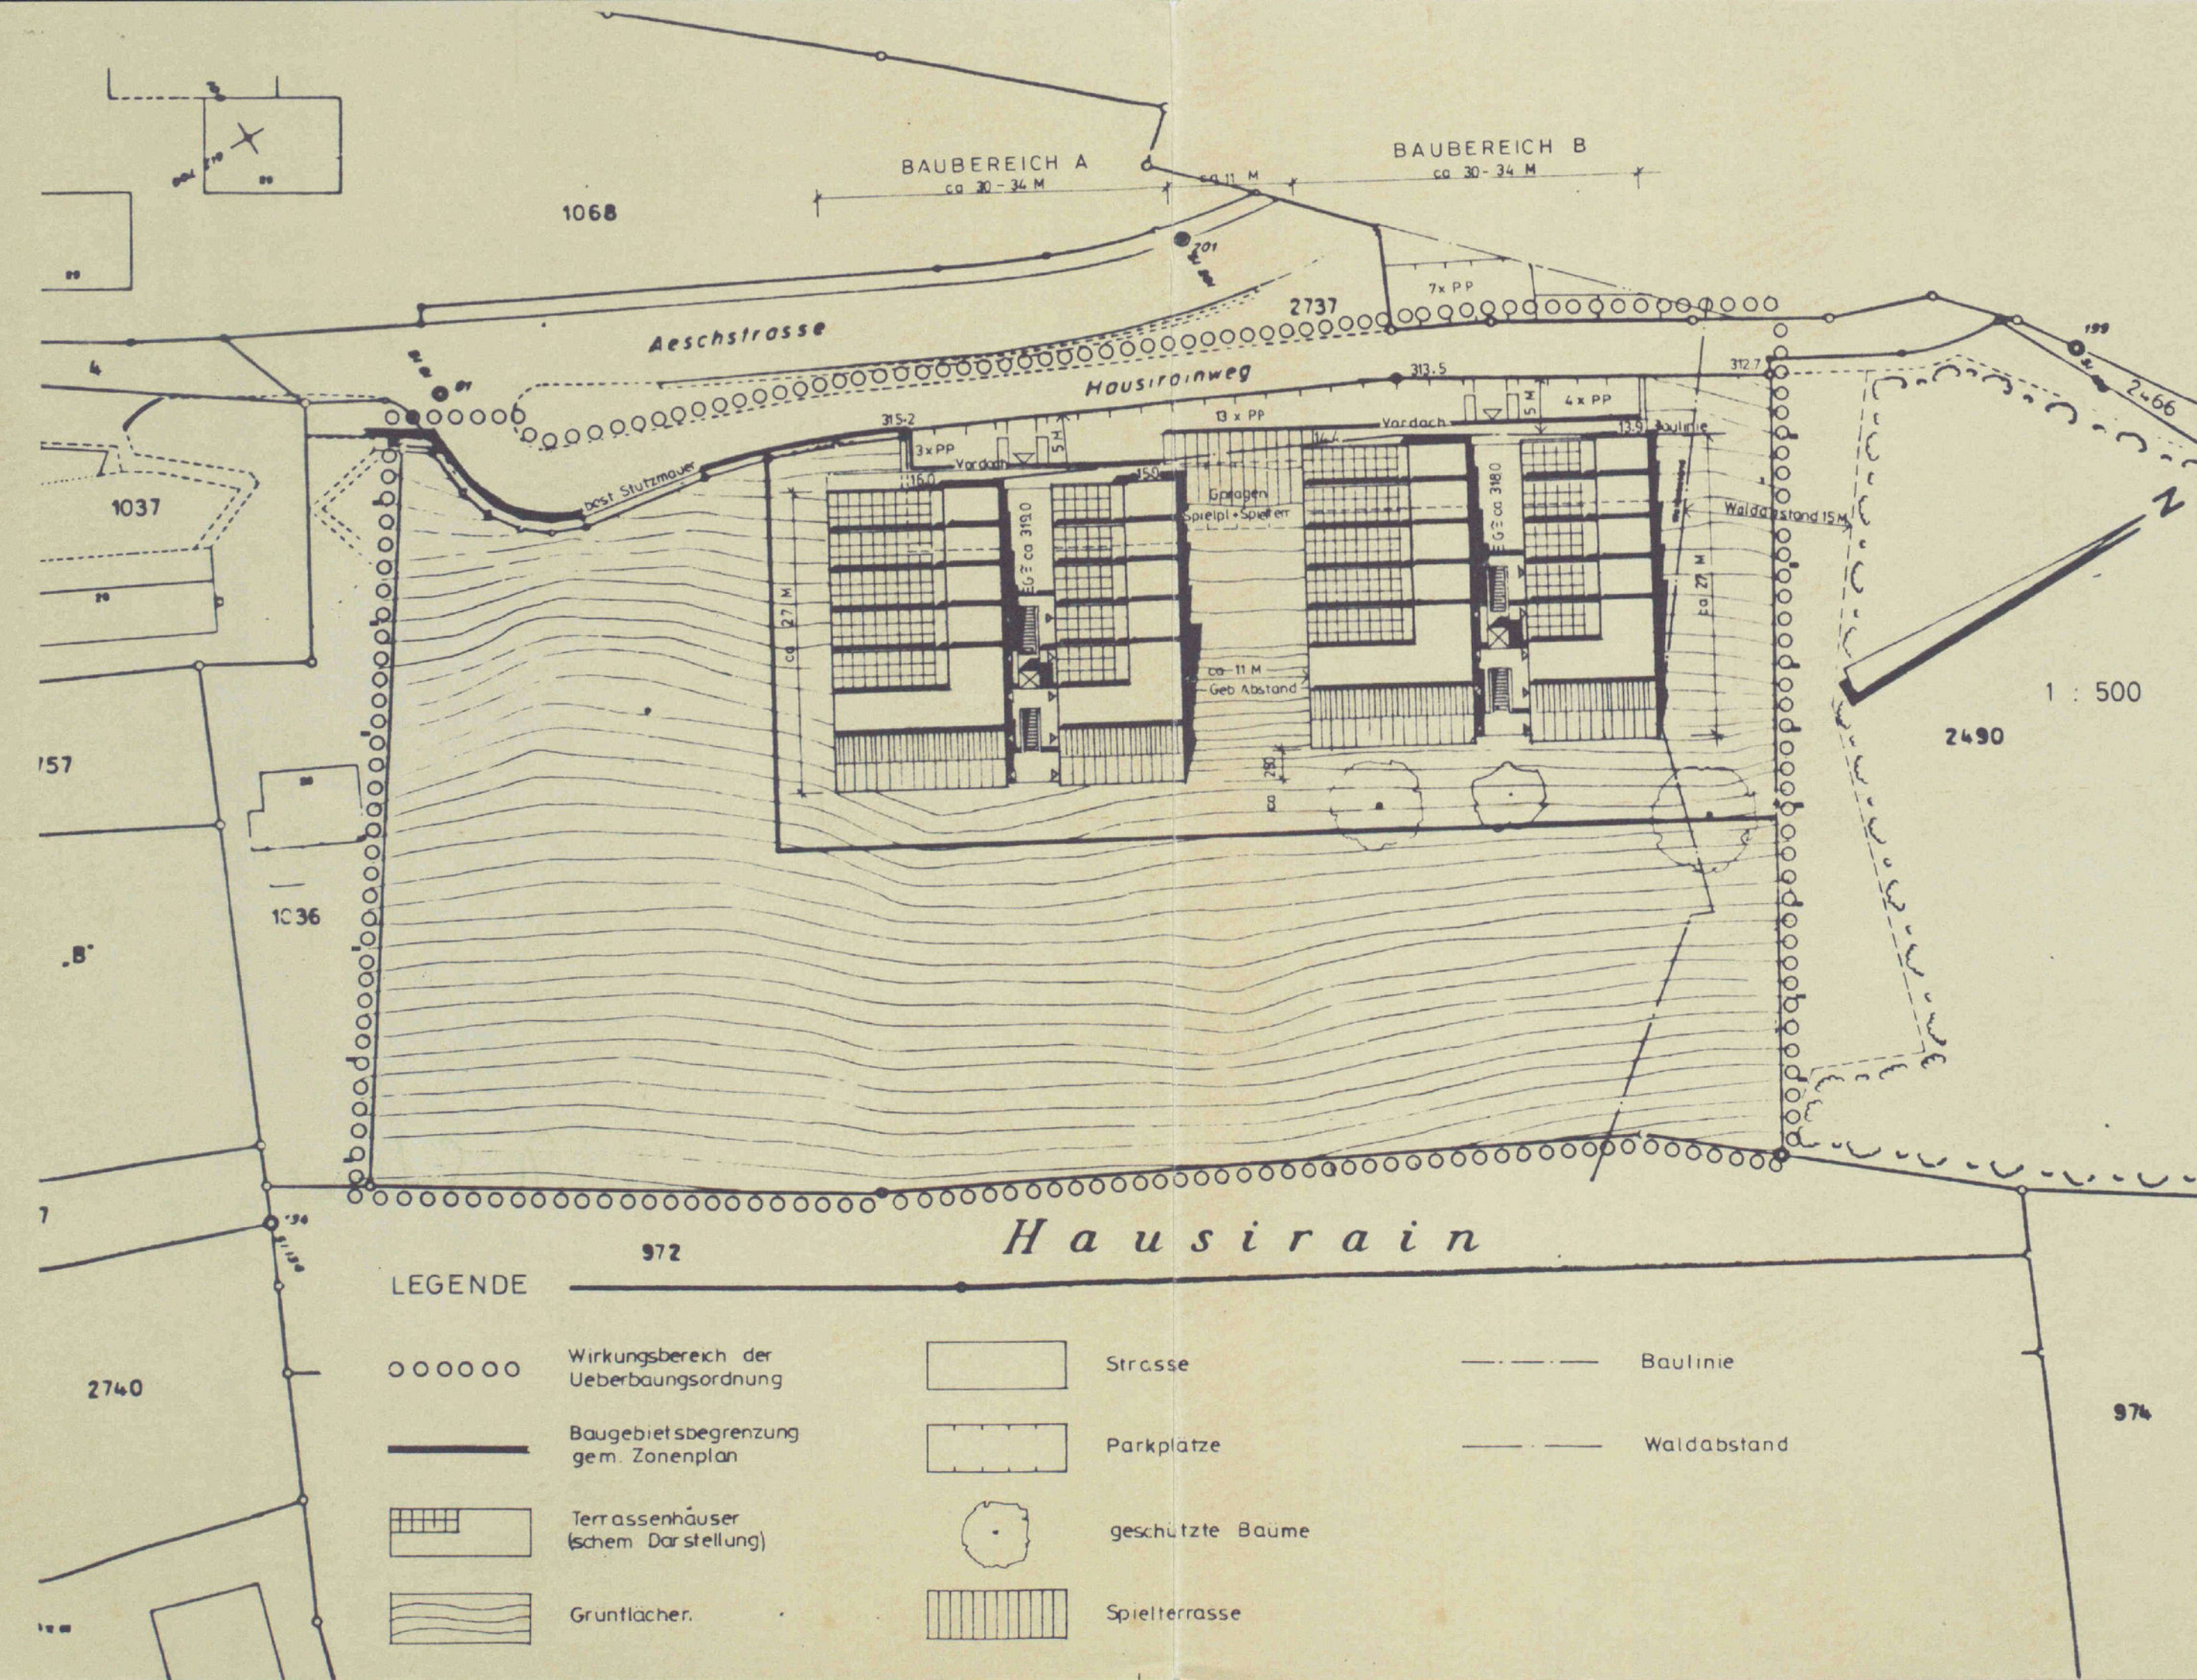

PRINZIPSCHNITTE

1:500


Baubereich A

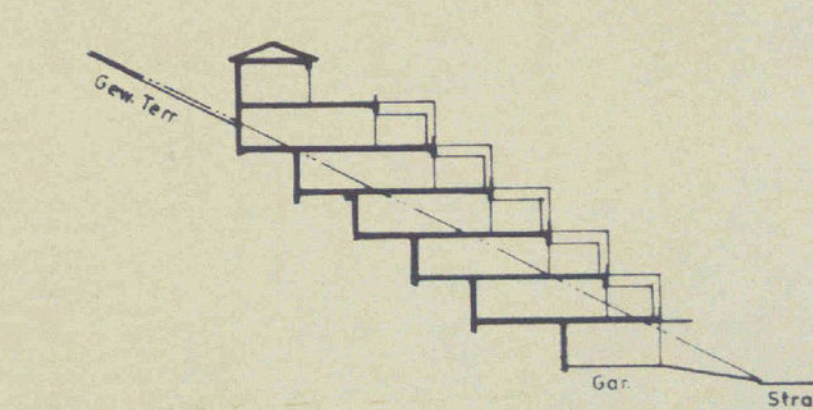

ca 337 MuM

ca 315 MuM

Baubereich B

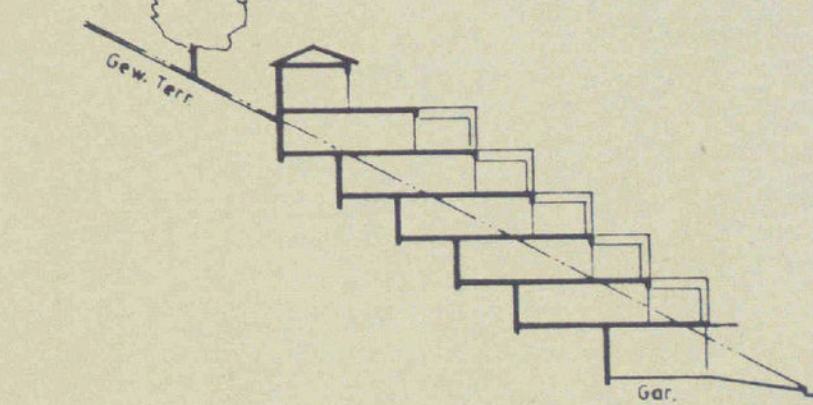

ca 336 MuM

ca 314 MuM

BAU-, VERKEHRS- UND ENERGIEDIREKTION
GEMISCHTE GEMEINDE DUGGINGEN

79/ Ü0/ 5/ 1
79/ gBS/ 5/ 1



Ü05.1

EXEMPLAR
AMT FÜR RAUMPLANUNG

UEBERBAUUNGSORDNUNG "HAUSIRAIN"

best. aus Überbauungsplan Nr. 5268/1 und Art. 43 ZPP E, Abs. 1-15 GBR
(nach Art. 92, Abs. 3. Bst. a)

UEBERBAUUNGSPLAN

SITUATION 1:500

GENEHMIGUNGSVERMERKE

Vorprüfung vom 7. Juni 1993
Publikation im Amtsblatt vom 12. Juni 1993
Oeffentliche Auflage der Überbauungsordnung vom 14. Juni 1993 bis 13. Juli 1993
Einspracheverhandlung am keine
Erledigte Einsprachen keine
Beschlussen durch den Gemeinderat am 19. Juli 1993
im Amtsanzeiger vom 10. Juni 1993
Rechtsverwahrungen keine
Unerledigte Einsprachen keine

Namens des Gemeinderates

Präsident Verwalter

Die Richtigkeit dieser Angaben bescheinigt
Duggingen, den 11. Aug. 1993

Der Gemeindeverwalter


Genehmigt durch die kantonale Baudirektion

GENEHMIGT gemäss
Beschluss vom 23.8.93
BAUDIREKTION DES KANTONS BERN
Die Direktorin: [Signature]




PRINZIPSCHNITTE 1:500

Baubereich A

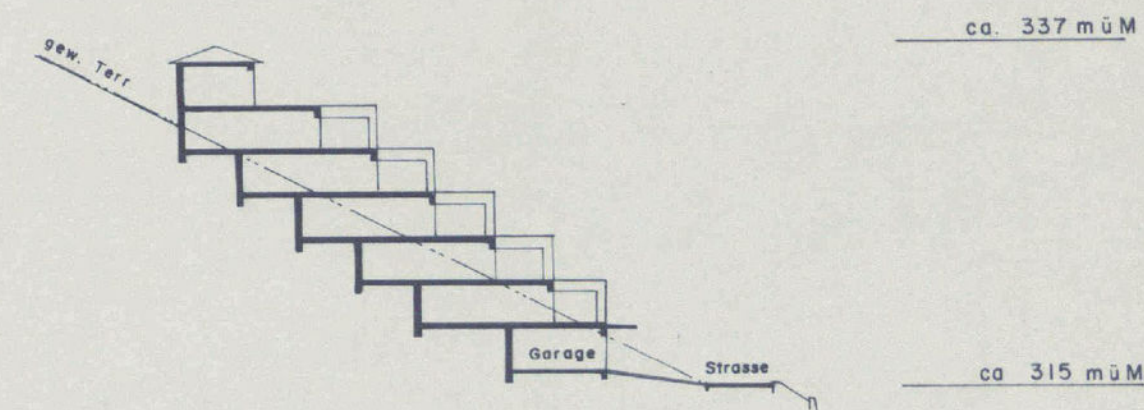

Baubereich B

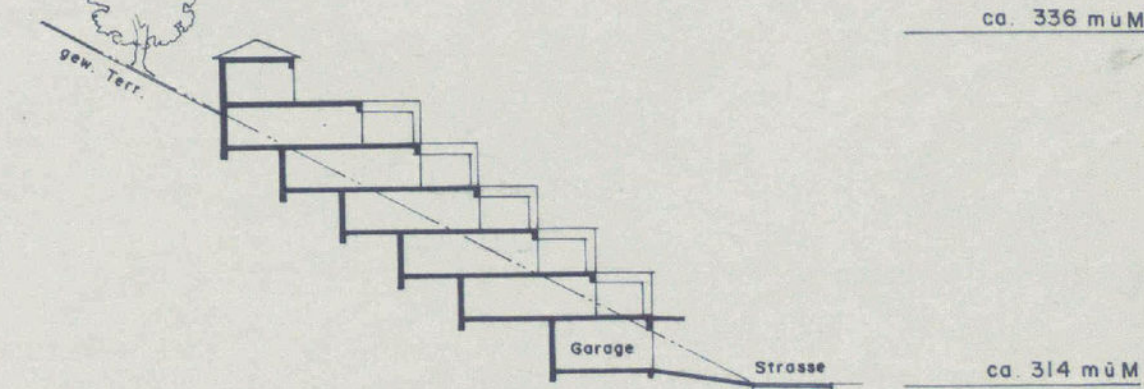

LEGENDE:

- | | | |
|--|--------------------------------------|---------------------------------|
| Baulinie | Baugebietsbegrenzung gem. Zonenplan | Parkplätze |
| Waldabstand | Terrassenhäuser (schem. Darstellung) | Spielfläche |
| Wirkungsbereich der Überbauungsordnung | Grünflächen | Strassenlinie / Parzellengrenze |
| geschützte Bäume | Strasse | hochstämmige Alleebäume |